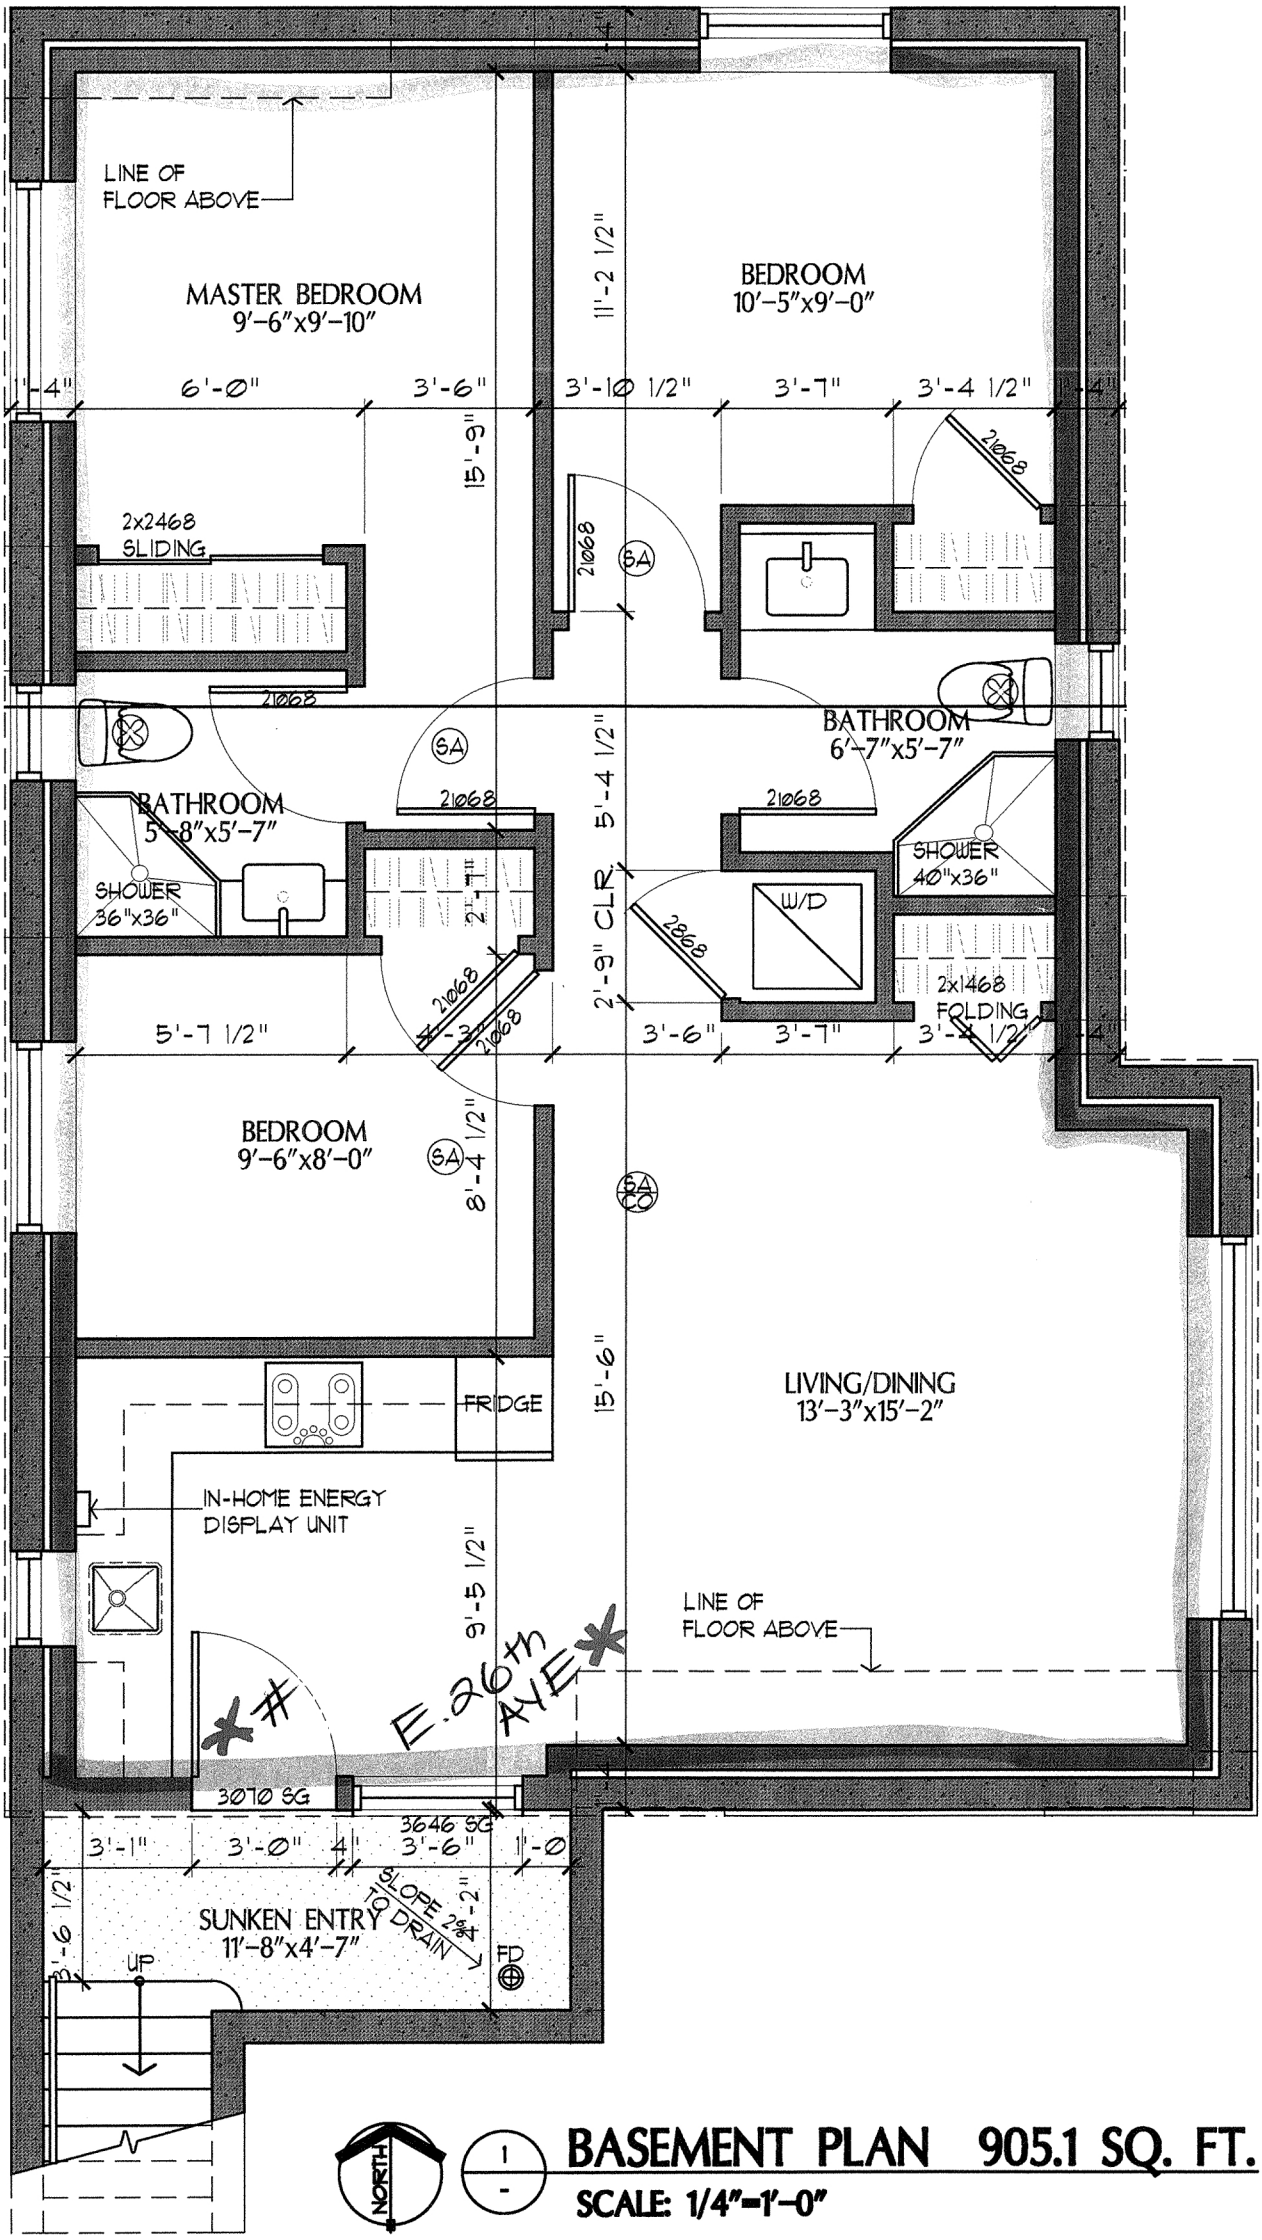

BASEMENT PLAN 905.1 SQ. FT.

SCALE: 1/4"=1'-0"